



Maitre d'ouvrage:

COMMUNE DE THURET



Maitre d'oeuvre:

5D Rue Louis Blériot
CS50402
63017 CLERMONT FERRAND Cedex 2
Tel : 04.73.60.35.14
Fax : 04.73.60.30.08


MISE AUX NORMES DE LA STATION D'EPURATION DE CHASNET DISQUES BIOLOGIQUES 560E.H.

Indice	Date	Description	Etabli	Vérifié	Approuvé
2	03/2017	modifications AVP	GF	JC	-
1	10/2016	émission initiale DLE	GF	JC	-

PLAN D'IMPLANTATION

Echelle:	Format:	Numéro du plan:	Phase	Type	Numéro	Indice
1/200	A1		AVP	Implantation	CLM30947J	2

Emplacement du fichier: S:\EEA\Reseau_BCEOM\AFFAIRES\AFFAIRES\2013\CLM 30 947 J THURET Moe STEP\Dessin\AVP\PLANS TRAVAIL\AVP_Thuret_StationV2.dwg

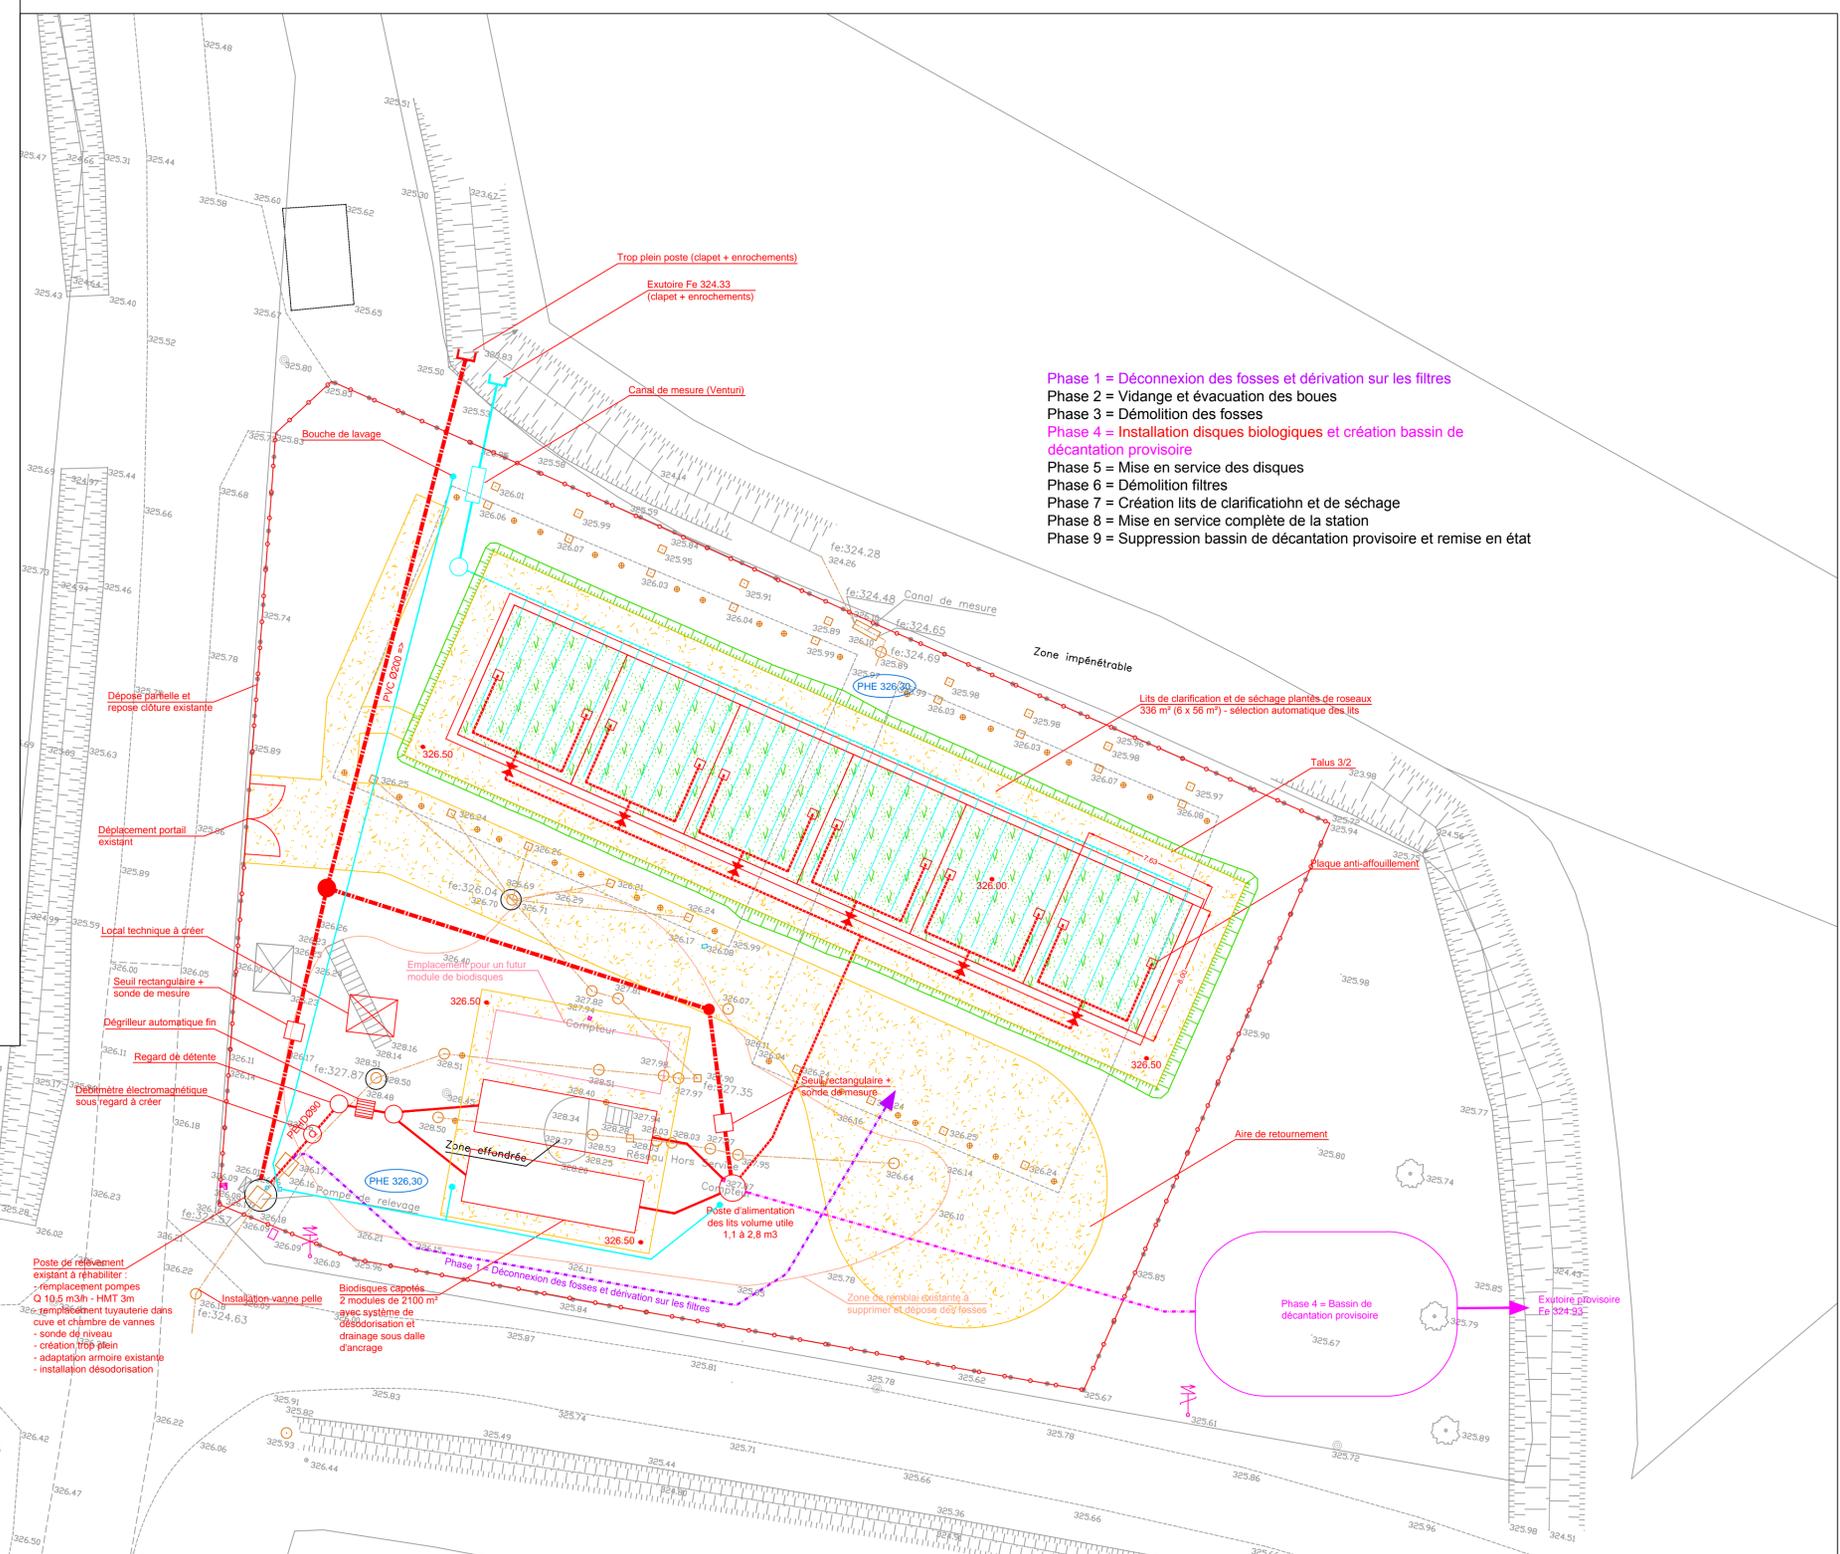

- Phase 1 = Déconnexion des fosses et dérivation sur les filtres
- Phase 2 = Vidange et évacuation des boues
- Phase 3 = Démolition des fosses
- Phase 4 = Installation disques biologiques et création bassin de décantation provisoire
- Phase 5 = Mise en service des disques
- Phase 6 = Démolition filtres
- Phase 7 = Création lits de clarification et de séchage
- Phase 8 = Mise en service complète de la station
- Phase 9 = Suppression bassin de décantation provisoire et remise en état