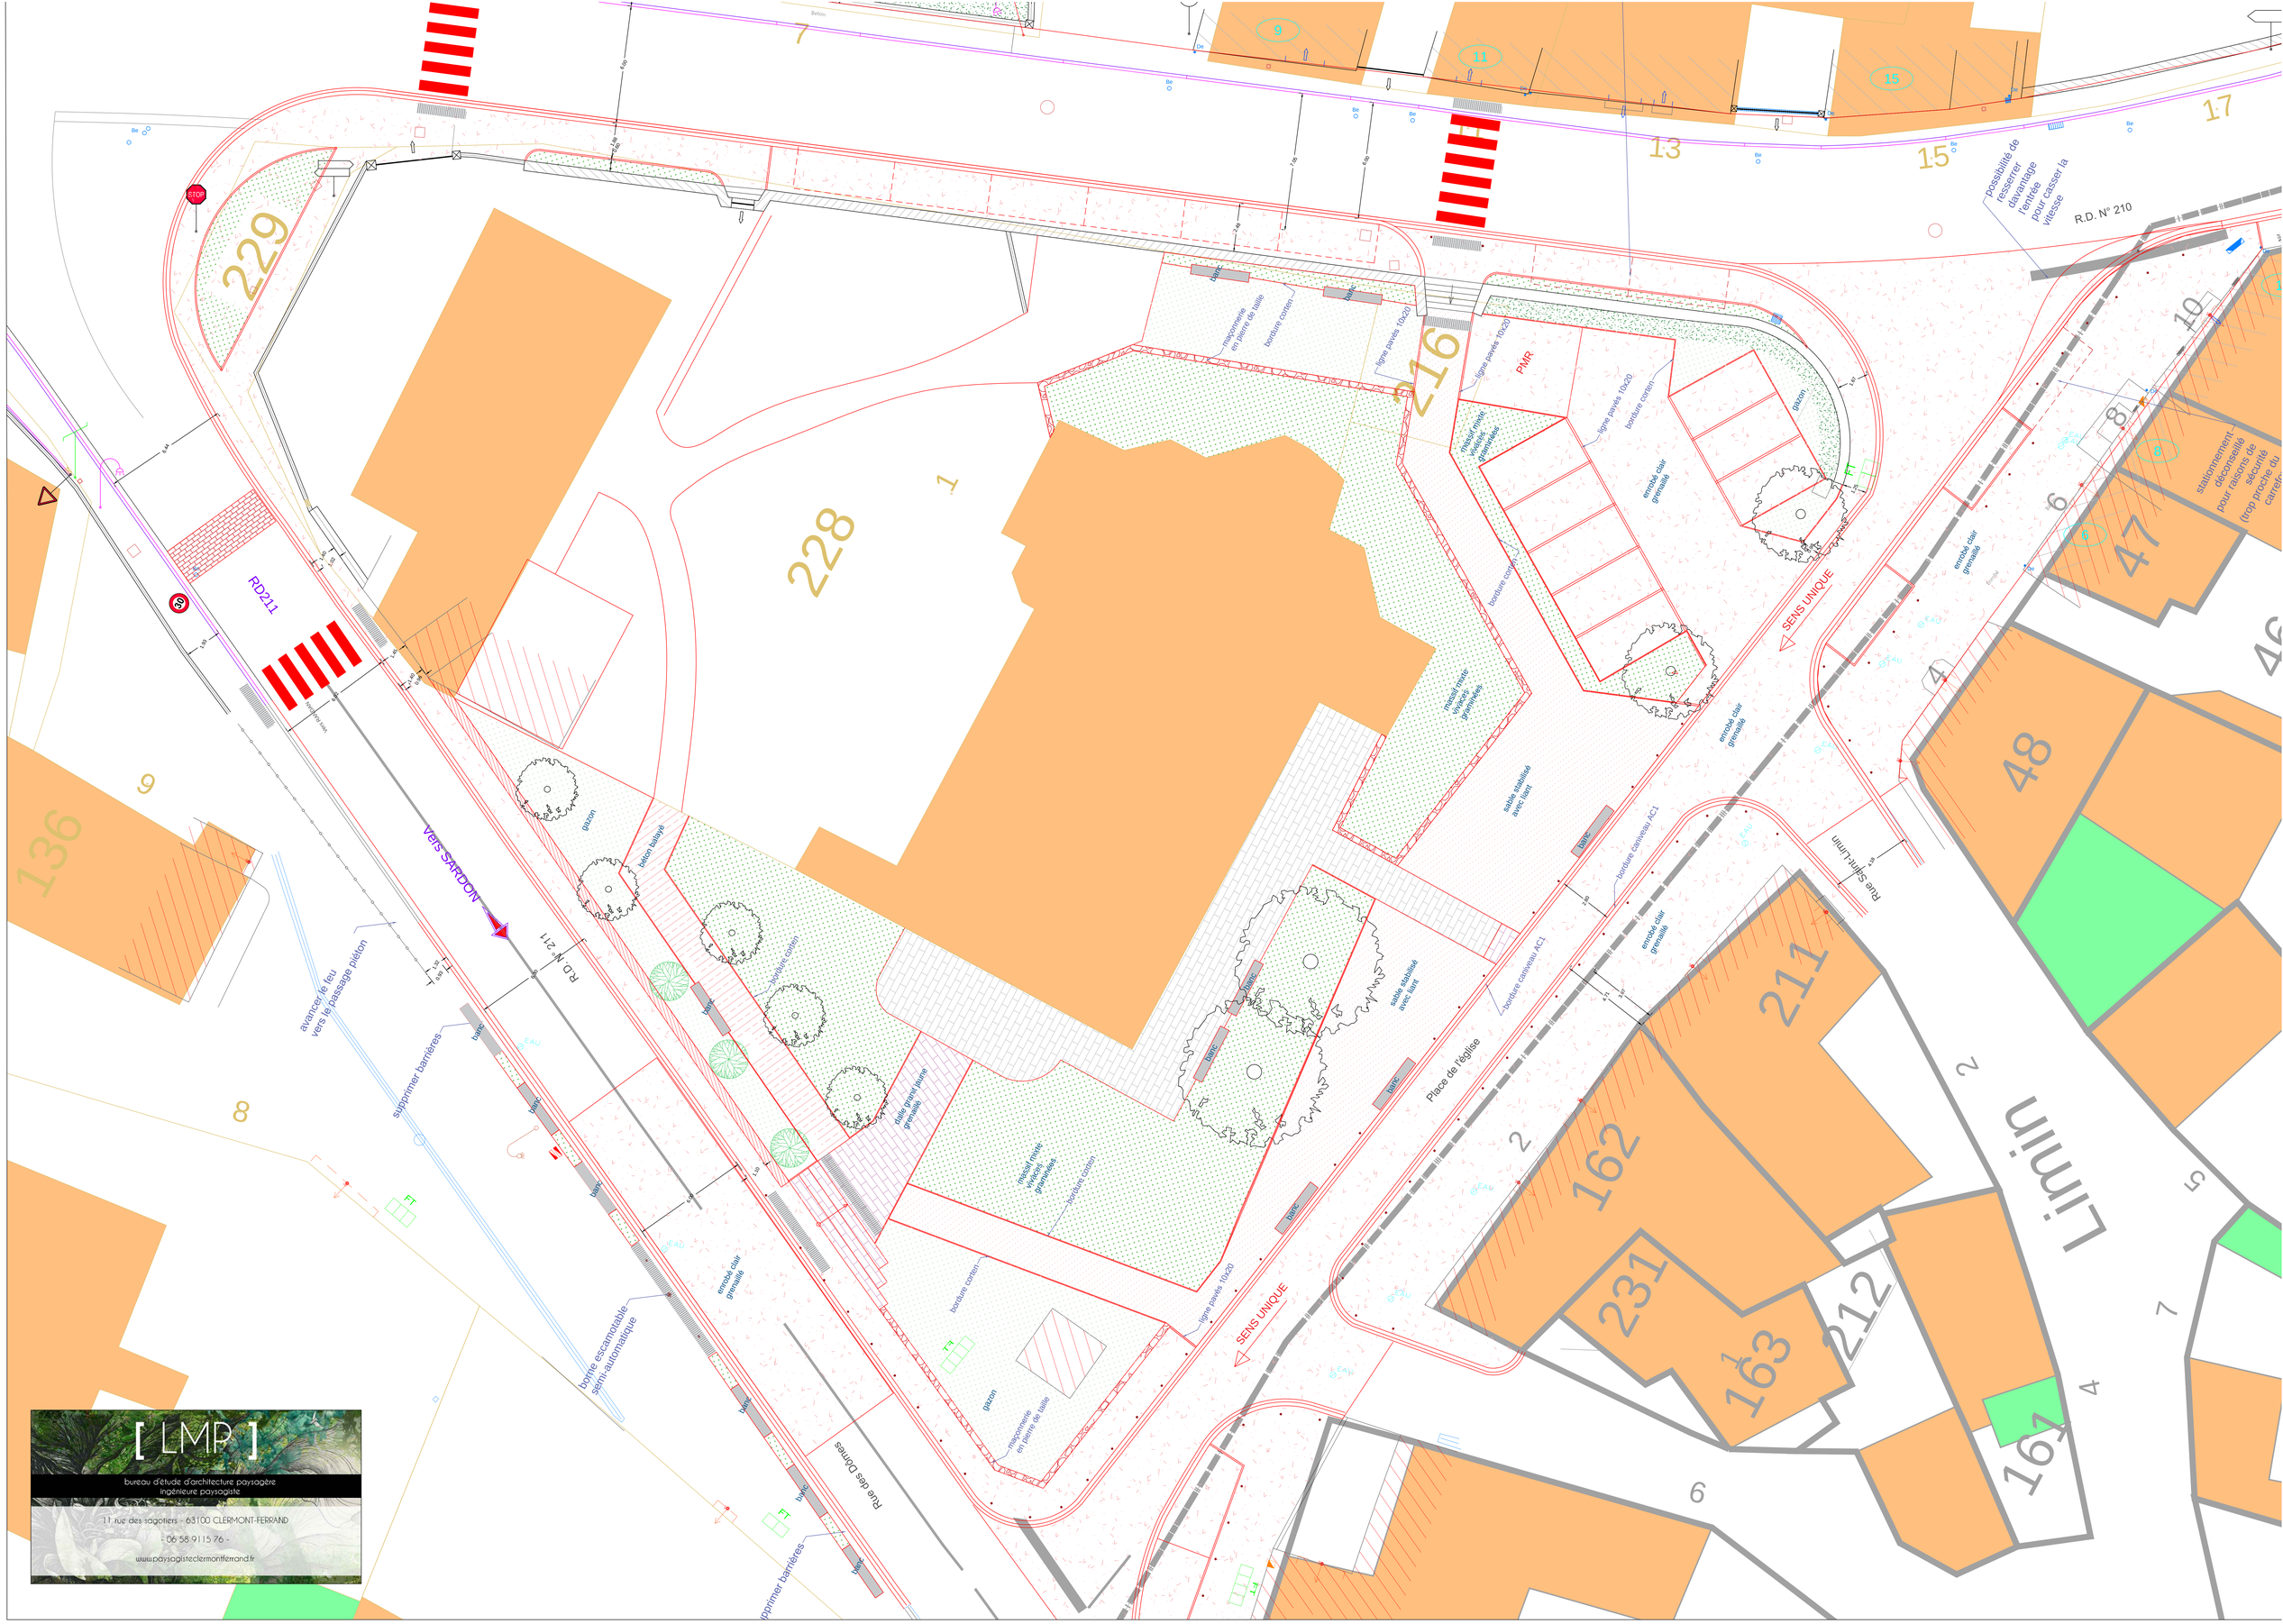

229
228
216
136
211
162
231
163
212
161
47
48
46
R.D. N° 210
R.D. N° 211
RD211
Vers SARDON
Limin
Rue Saint-Limin
Place de l'église
Rue des Dômes
SENS UNIQUE
PMR
gazon
bordure corten
massif mixte vivaces graminées
sable stabilisé avec liant
enrobé clair grenaillé
bordure caniveau AC1
ligne pavés 10x20
maçonnerie en pierre de taille
dalle grand jaune grenaillé
béton balayé
avancer le feu vers le passage piéton
supprimer barrières
borne escamotable semi-automatique
possibilité de resserrer davantage l'entrée pour casser la vitesse
stationnement déconseillé pour raisons de sécurité (trop proche du carrefour)
[LMP]
bureau d'étude d'architecture paysagère
ingénieure paysagiste
11 rue des sagotiers - 63100 CLERMONT-FERRAND
- 06 58 91 15 76 -
www.paysagisteclermontferrand.fr